


Územní plán Spořice

k.ú. Spořice

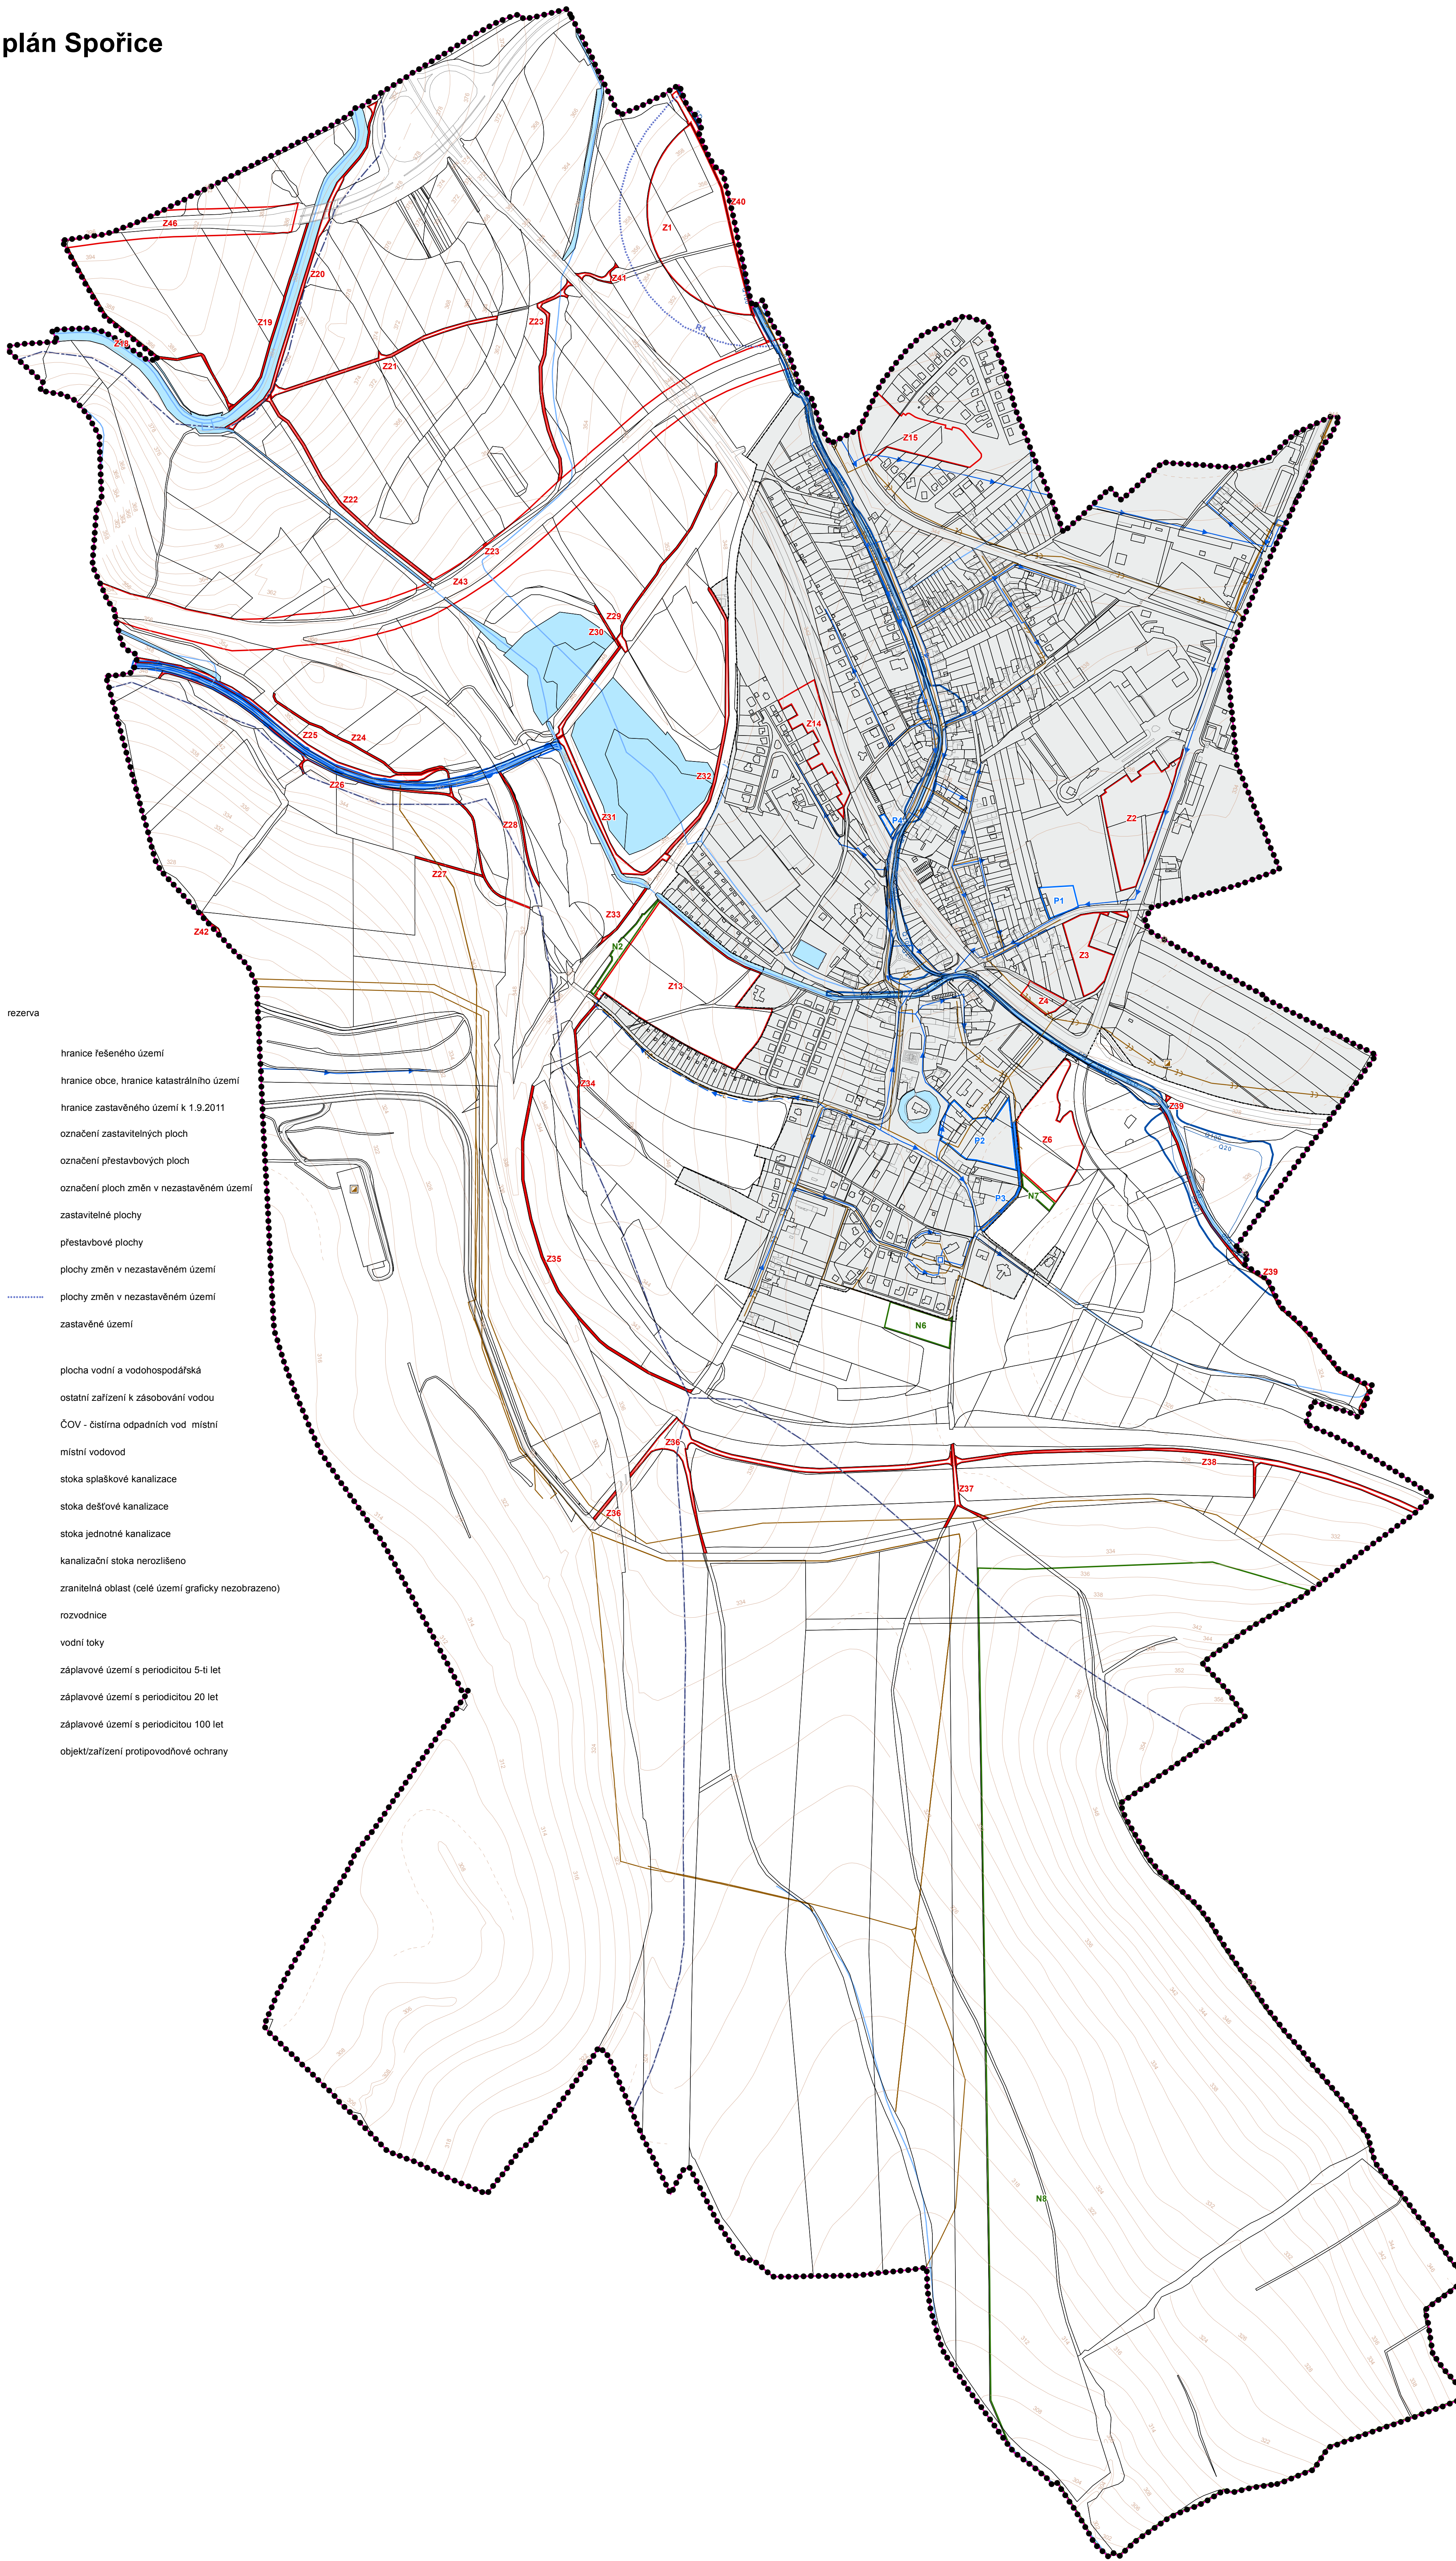

stav	návrh	rezerva	
.....			hranice řešeného území
.....			hranice obce, hranice katastrálního území
.....			hranice zastavěného území k 1.9.2011
	Z1		označení zastavitelných ploch
	P1		označení přestavbových ploch
	N1		označení ploch změn v nezastavěném území
			zastavitelné plochy
			přestavbové plochy
			plochy změn v nezastavěném území
			plochy změn v nezastavěném území
			zastavěné území
			plocha vodní a vodohospodářská
			ostatní zařízení k zásobování vodou
			ČOV - čistírna odpadních vod místní
			místní vodovod
			stoka splaškové kanalizace
			stoka dešťové kanalizace
			stoka jednotné kanalizace
			kanalizační stoka nerozlišeno
			zranitelná oblast (celé území graficky nezobrazeno)
			rozvodnice
			vodní toky
			záplavové území s periodicitou 5-ti let
			záplavové území s periodicitou 20 let
			záplavové území s periodicitou 100 let
			objekt/zářízení protipovodňové ochrany

Záznam o účinnosti územně plánovací dokumentace	
Název dokumentace:	Územní plán Spořice
Správní orgán, který územně plánovací dokumentaci vydal:	Zastupitelstvo obce Spořice
Datum nabytí účinnosti ÚPD	
Oprávněná úřední osoba pořizovatele:	
Jméno a příjmení:	Martina Valešová
Funkce:	Referent Odboru rozvoje a investic Magistrátu města Chomutova
Podpis:	
Otisk úředního razítka:	

projektant	zpracovatel	kreslil	SM-Projekt spol s.r.o.
Ing. Arch. Jaroslav Pachner			Blatenská 2306
objednatel zakázky:	Obec Spořice		430 03 Chomutov
místo zakázky:	Ústecký kraj, ORP Chomutov		IČ: 2549741
pořizovatel:	Magistrát města Chomutova	zakázka č.:	1/2012
název:	Územní plán Spořice	stupeň:	ÚP
		datum:	srpen 2017
výkres:	Vodní hospodářství - zásobování vodou, odkanalizování	výkres č.:	C
		měřítko:	1:5000